



Mýrdalshreppur, deiliskipulag Ytri-Sólheimar 1, 1A og lóð




Gildandi deiliskipulag vegna Ytri-Sólheimar 1, 1A og lóð samþykkt í sveitarstjórn 17.08.2022 1:2000

HLUTI GILDANDI GREINARGERÐAR OG UMHVÆRFISMATSSKÝRSLU:

1.1 ALMENNT
Hér er sett fram nýtt deiliskipulag fyrir Ytri-Sólheima 1 (L163037), hluta Ytri-Sólheima 1a (L226302) og Ytri-Sólheimar lóð (L210360) í Mýrdalshreppi. Deiliskipulagið byggir á skipulagslögum nr. 123/2010 og lögum um umhverfismat framkvæmda og áætlana nr. 111/2021.
Á jörðinni hefur um árabil verið rekin ferðaþjónusta með áherslu á ferðir á jökul og aðra útivistartengda ferðaþjónustu. Þessu fylgir töluverður tækja- og útivistarbúnaður. Þörf er á geymslurými og húsnæði til fataskipta. Landeigendur áforma frekari uppbyggingu rekstrarins meðal annars með uppbyggingu starfsmannahúss og aukinni aðstöðu fyrir viðskiptavini. Starfsmenn vinna viku til tíu daga vaktir og yfirgefa síðan svæðið þegar þeir eru í fríi. Því er þörf fyrir töluverðan fjölda herbergja fyrir starfsfólk. Undanfarin ár er búið að koma fyrir aðstöðuhúsi á bæjarhlæði Ytri-Sólheima 1a, þar sem viðskiptavinir geta undirbúið sig fyrir ferðir. Starfsmannahús er í byggingu norðarlega á lóðinni. Um er að ræða forsmíðaðar gámaeiningar úr timbri. Þessi mannvirki þurfa að rúmast innan deiliskipulags þessa. Uppbyggingin mun aðallega fara fram á landi sem þegar hefur verið raskað vegna uppbyggingar. Bygging starfsmannahúss og vélageymslu mun raska um 8600 m² af ræktuðu landi.

1.2 MARKMID
Markmið deiliskipulagsins er að skilgreina starfsemi og umfang hennar innan svæðisins, ásamt því að setja skipulags- og byggingarskilmála fyrir mannvirki sem eru á svæðinu. Engin áform eru um uppbyggingu á Ytri-Sólheimum 1 og Ytri-Sólheimum lóð.

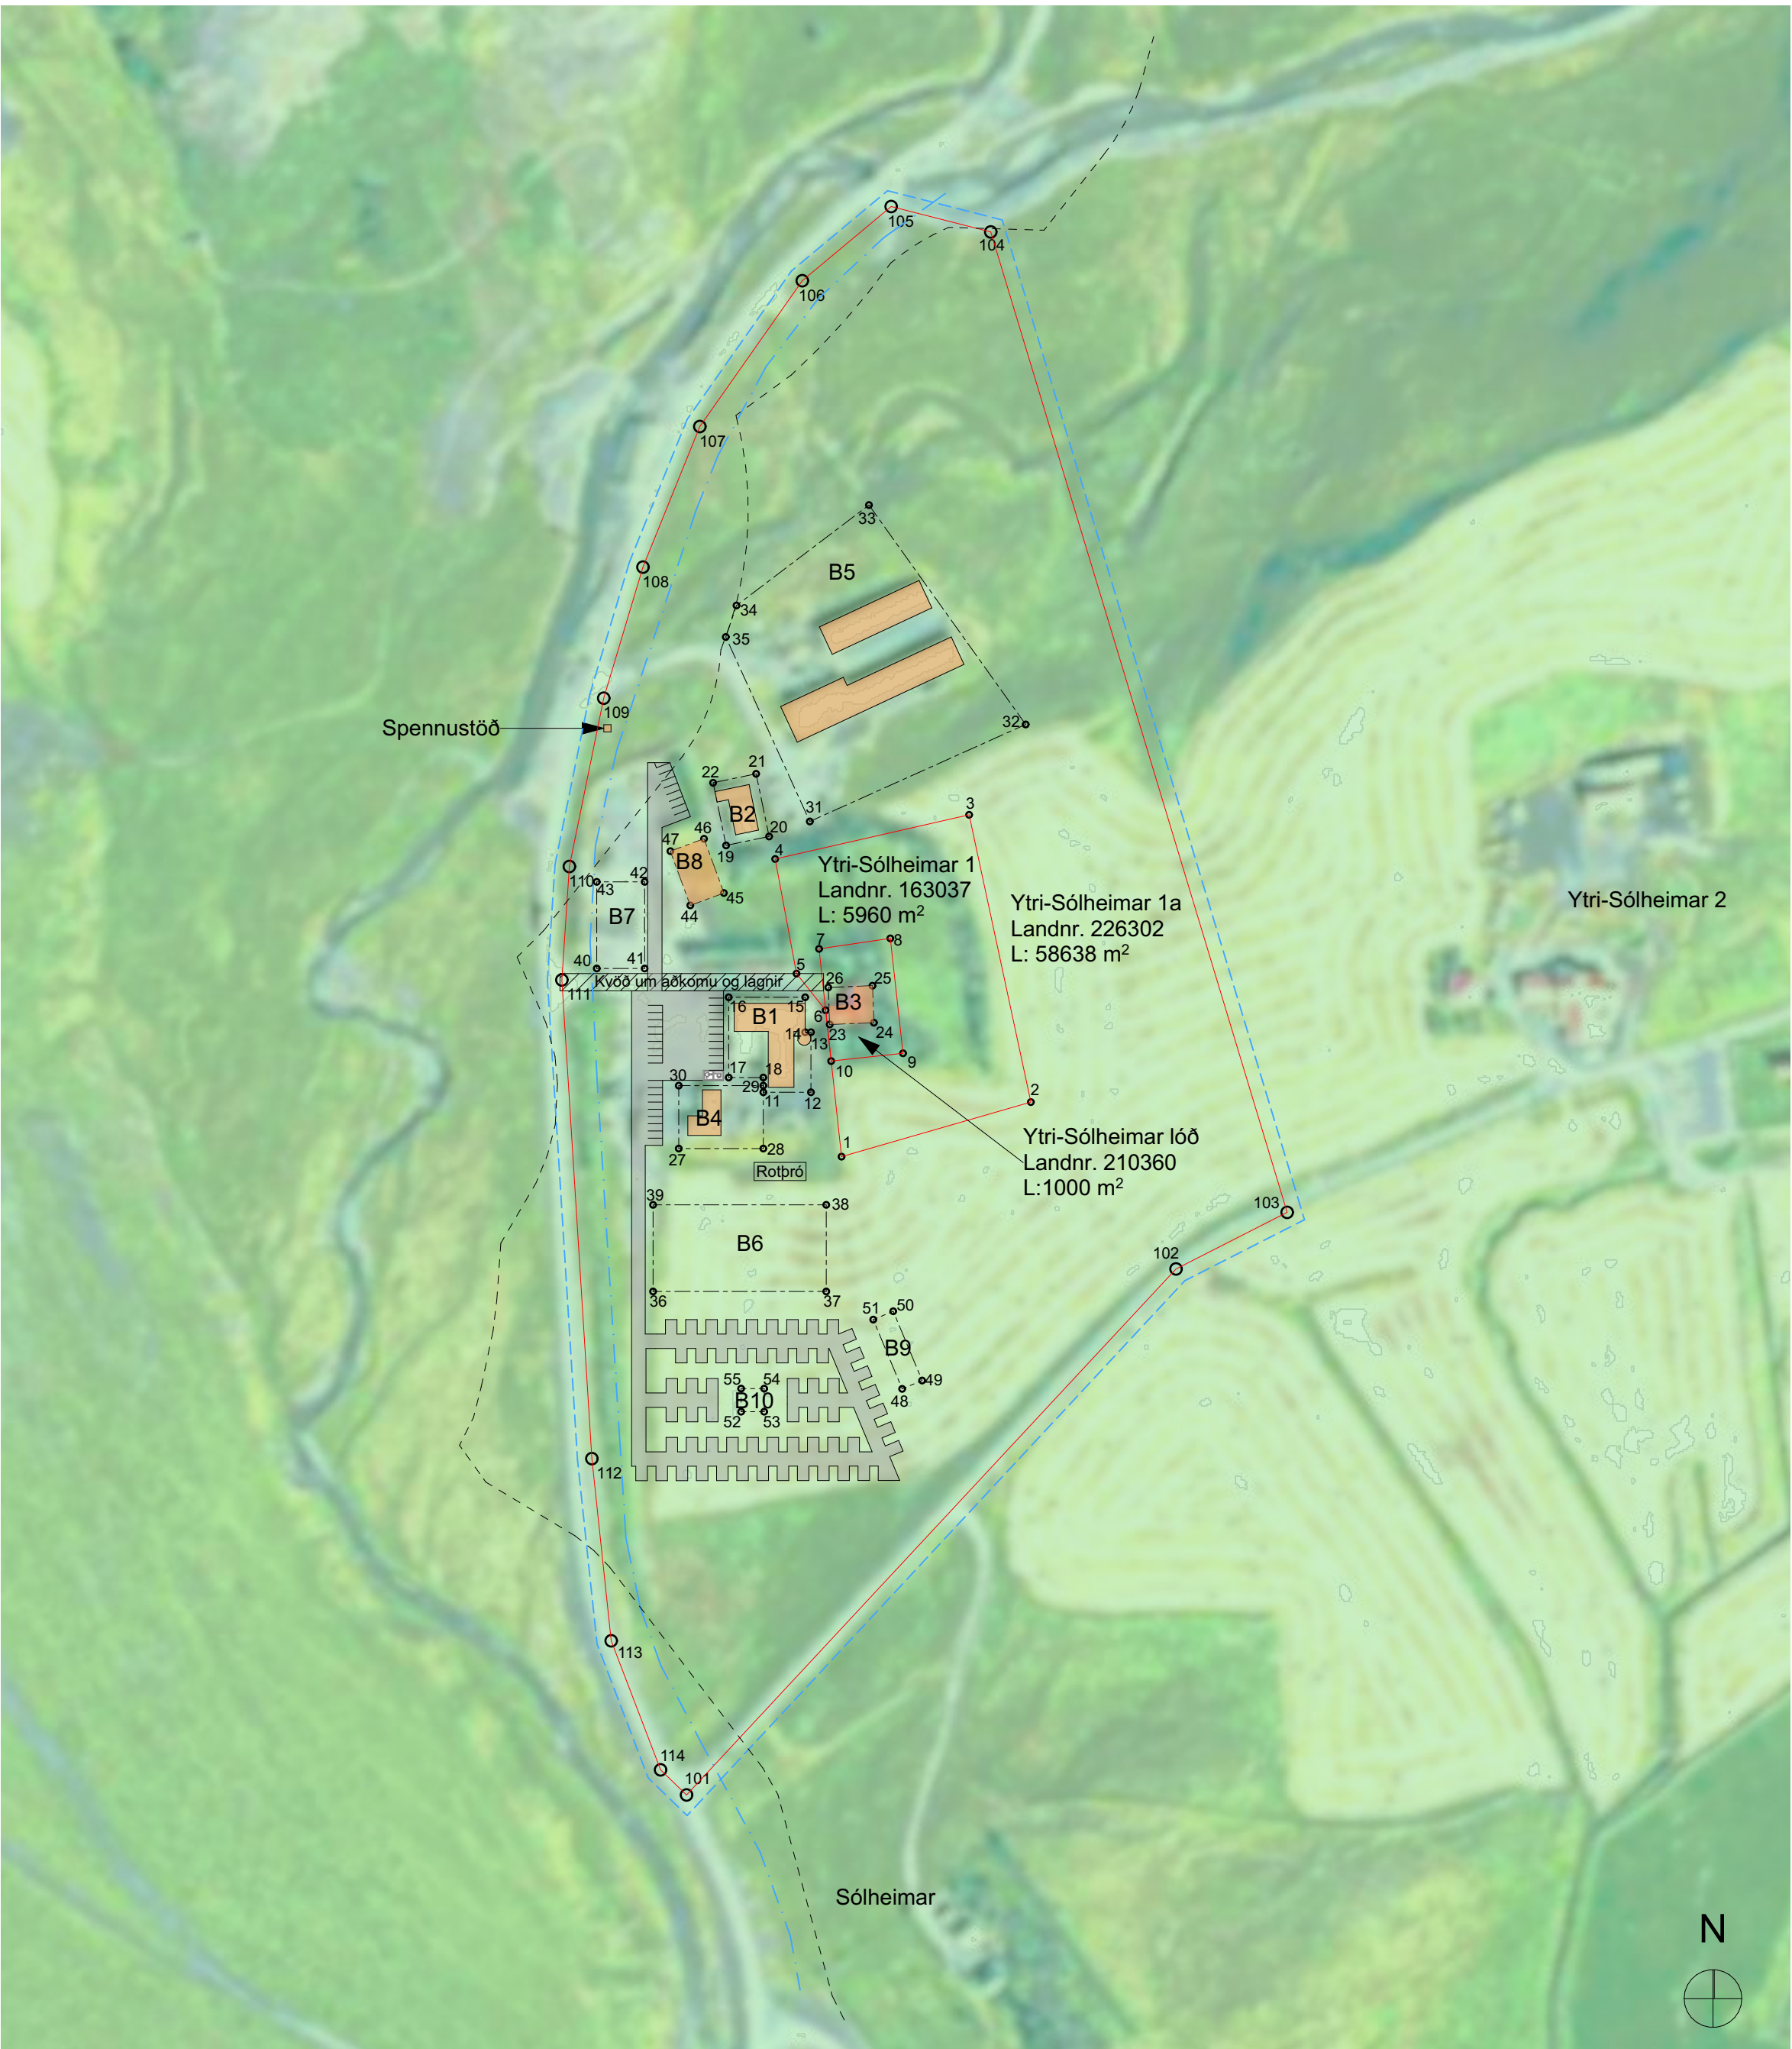

Tillaga að deiliskipulagi vegna Ytri-Sólheimar 1, 1A og lóð 1:2000

GREINARGERÐ:


Í gildi er aðalskipulag Mýrdalshrepps 2021-2033, staðfest 05.07.2023.
Í gildi er skipulag fyrir svæðið Ytri-Sólheimar 1, 1A og lóð samþykkt í sveitarstjórn 17.08.2022.
Þar koma fram almennir skilmálar fyrir svæðið.
Deiliskipulagssvæðið er um 8,45 ha að stærð á jafri Sólheimasands og tekur til Ytri-Sólheima 1 L163037, hluta Ytri-Sólheima 1a L226302, og Ytri-Sólheima lóð L210360. Deiliskipulagssvæði stækkar þ.a.l um 2,98 ha. Hámarks byggingarmagn er 4.700 m² og er það í samræmi við aðalskipulag. Heimilt er að vera með tjaldstæði.

Um er að ræða deiliskipulagsbreytingu á Ytri-Sólheimum 1A. Markmið breytingar er að breyta áherslum og þörf fyrir tjaldsvæði sem er opið allt árið.
Í breytingunni felst að:
Afmárkað er svæði undir ferðabíla og -vagna til næturdvalar með skilgreindum akbrautum og stöðustæðum. Byggingarreitum B9 & B10 er bætt við undir byggingar til að þjónusta næturgesti, hámarks mænishæð B9 & B10 er 6,0 metrar, þannig að byggingar geta verið 1 hæð+ris. Hámarks stærð byggingar á reit- B9 er 180 m² og B10 er 60 m². Að öðru leiti er vísað í, 3,6 gr greinargerðar og umhverfismatsskýrslu dags. 15.11.2021, vegna hönnunar og gerð bygginga.
Lóðum er fjölgað úr þremur í fjórar, Ytri-Sólheimar 1B er stofnuð út úr Ytri-Sólheimum 1A.
Byggingarreit B8 er bætt við undir byggingu sem þegar er byggð og hýsir vélhjól / fjórhjól. Hámarks stærð byggingar á reit B8 er 248 m² og hámarks hæð 6,0 metrar, þannig að bygging getur verið 1 hæð+ris.
Byggingarreitir B7 er færður líttlega til suð- vesturs.
Byggingarreitir B4 er stækkaður líttlega til austurs.
Umhverfisáhrif eru lítil, gerð- akbrauta, stöðustæða undir ferðabíla og bygging þjónustuhúsa mun raska um 7500 m² af ræktuðu landi. Vistgerð raskað lands er flokkað sem tún og akurlendi og hefur ekkert verndargildi samk. "Töflu 2" í greinargerðar og umhverfismatsskýrslu dags. 15.11.2021.

Skilmálar dags. 15.11.2021 eru óbreytir að öðru leiti.

SKÝRINGAR

- Mörk skipulags
- Lóðarmörk
- Byggingarreitir
- 30 m veghelgunarsvæði
- 50 m helgunarsvæði ár og vötn
- Núverandi byggingar
- Akbrautir & stæði
- Staðsetning & nr. hnita

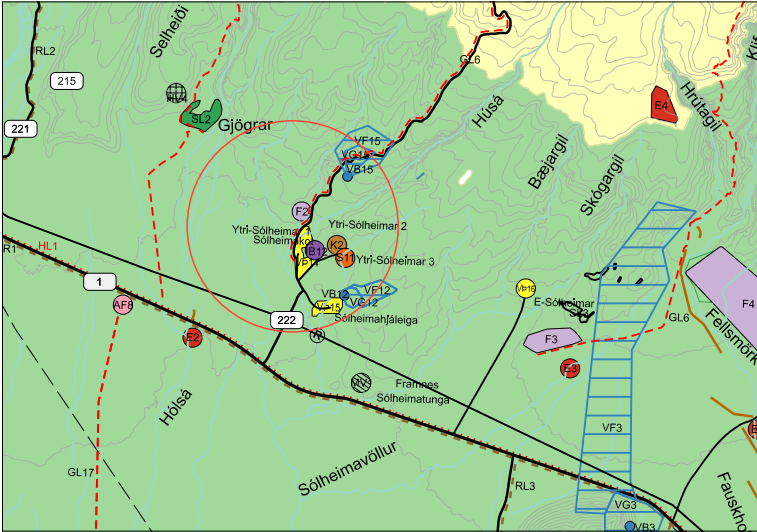

Hluti að Aðalskipulagi Mýrdalshrepp 2021-2033

HNITASKRÁ, VIÐMIDUN ISN93

Lóðarmörk			Byggingarreitir		
Nr.	X=norður	Y=austur	Nr.	X=norður	Y=austur
Ytri-Sólheimar 1a					
101)	483641,2	331974,2	B1		
102)	483810,8	332156,4	11)	483667,8	332217,6
103)	483849,3	332176,0	12)	483684,3	332217,6
104)	483746,6	332515,6	13)	483684,3	332238,4
105)	483712,1	332524,4	14)	483682,3	332238,4
106)	483681,3	332498,7	15)	483682,3	332250,5
107)	483645,8	332448,2	16)	483655,8	332250,5
108)	483626,1	332399,5	17)	483655,8	332222,7
109)	483612,5	332354,1	18)	483667,8	332222,7
110)	483600,6	332295,8	B2		
111)	483598,0	332256,5	19)	483654,9	332303,1
112)	483608,4	332090,7	20)	483669,8	332306,2
113)	483615,1	332027,6	21)	483665,3	332327,9
114)	483687,0	331982,9	22)	483650,4	332324,8
Ytri-Sólheimar 1					
1)	483694,9	332195,3	B3		
2)	483760,5	332214,2	23)	483690,8	332241,1
3)	483739,1	332313,7	24)	483706,1	332241,7
4)	483671,9	332298,4	25)	483705,6	332254,5
5)	483679,3	332258,7	26)	483690,3	332253,9
6)	483689,4	332246,0	B4		
Ytri-Sólheimar lóð					
7)	483687,0	332268,1	27)	483638,5	332198,1
8)	483711,8	332270,8	28)	483667,8	332198,1
9)	483716,2	332231,1	29)	483667,8	332219,9
10)	483691,3	332228,4	30)	483638,5	332219,9
B5					
31)	483683,9	332311,4	31)	483683,9	332311,4
32)	483758,7	332345,0	32)	483758,7	332345,0
33)	483704,4	332421,0	33)	483704,4	332421,0
34)	483658,5	332386,2	34)	483658,5	332386,2
35)	483654,8	332375,3	35)	483654,8	332375,3
B6					
36)	483629,6	332148,6	36)	483629,6	332148,6
37)	483689,6	332148,6	37)	483689,6	332148,6
38)	483689,6	332178,6	38)	483689,6	332178,6
39)	483629,6	332178,6	39)	483629,6	332178,6
B7					
40)	483610,1	332260,5	40)	483610,1	332260,5
41)	483626,7	332290,5	41)	483626,7	332290,5
42)	483626,7	332290,5	42)	483626,7	332290,5
43)	483610,1	332260,5	43)	483610,1	332260,5
B8					
44)	483642,5	332282,3	44)	483642,5	332282,3
45)	483654,1	332286,6	45)	483654,1	332286,6
46)	483647,2	332305,4	46)	483647,2	332305,4
47)	483635,6	332301,1	47)	483635,6	332301,1
B9					
48)	483716,3	332115,1	48)	483716,3	332115,1
49)	483722,8	332117,7	49)	483722,8	332117,7
50)	483712,8	332141,7	50)	483712,8	332141,7
51)	483706,4	332139,1	51)	483706,4	332139,1
B10					
52)	483660,1	332107,0	52)	483660,1	332107,0
53)	483668,1	332107,0	53)	483668,1	332107,0
54)	483668,1	332115,0	54)	483668,1	332115,0
55)	483660,1	332115,0	55)	483660,1	332115,0

Deiliskipulagsbreyting þessi sem fengið hefur meðferð

í samræmi við ákvæði 1. mgr. 43 gr. skipulagslaga nr.

123/2010 var samþykkt í _____

þann _____ 20__ og á _____


þann _____ 20__.

Tillagan var auglýst frá _____ 20__.

Með athugasemdafresti til _____ 20__.

Auglýsing um gildistöku breytingarinnar var birt í _____

B-deild Stjórnartíðinda þann _____ 20__.

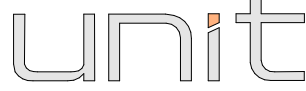

Aron Levi Beck 230889-2799
Jón Gunnar Eysteinnsson 030786-2709
Sími: 866-4302 unit@unitehf.is

VERK: Ytri-Sólheimar, Mýrdalshreppi

TEIKN: Deiliskipulag Ytri-Sólheimar 1, 1a og lóð

VERK NO: 2603

KVARDI @A1: 1:2000

HANNAD: ALB TEIKNAD: JGE

DAGS: 7.9.2026 TEIKN. NO: 0.01.01