

Víkurbraut 5, 870 Vík

Staðgreinir 8508-1-94450050 Matshluti 01

a. Almennt
Gótuheiti: Víkurbraut 5
Landnúmer: 163240
Staðgreinin: 8508-1-94450050

b. Starfsemi og notkun:
Víkurbraut 5 er byggt árið 1968. Húsið er steinsteypt og hlaðið með einhalla þaki . Húsið var verslunarhúsnæði. Markmið með breytingunum er að auka gæði húsnæðis og bæta flóttaleiðir.

Aðkoma að húsinu er í óbreyttri mynd eða um Víkurbraut þar sem eru sleppstæði fyrir rútur og bílastæði á lóð. Aðalíngangur að framanverðu breytist og komið verður fyrir nýrri hringhúð í núverandi gluggagæiningu. Íngangur sem var á norðurhorni hús færast út að húshorni og bætist við flóttaleið beint þaðan út. Sunnan við hús er tímurbállur fyrir gesti og afgift vinnusvæði sýningar, þar sem gasgeymsla er. Skilgreint er nýtt sorpsvæði úti á lóð. Að innan er móttaka gesta,minjagripaverslaun, framreiðslueldhús, setsvæði gesta, salerni, sýningasalur og bakrými sýningar ásamt starfsmanna rýmum. Sýningarýmið sem er hringlaga mólast um rennu sem þverar sýningarýmið þannig að gestir hafi sem bestu sýn að hrauninu. Breytingar verða á sýningarsal, íngangur færður til og öftustu sætaróð lyft upp um tvö þrep, annars eru stólar lausir, flóttaleiðir eru unnar í samráði við brunahönnuð Cowi verkfræðistofu. Ílónaðaróð inn í bakrými verður skipt út fyrir tvöfalda húð sem mun þjóna sem flóttaleið.

Áætlaður fjöldi gesta í byggingunni er um 145 í heild. Í sýningasal eru 75 sæti og á setsvæði/kaffisvæði eru sæti fyrir 70 manns. Starfsmenn í eldhúsi eru 3-4 og við sýningu 1-2 og því er heildar fjöldi fólks í húsinu mestur um 150. Eldhús er framreiðslueldhús með upphitaðan mat, kaffi og brauðmeti, með geymslu og lager baka til með beina aðkomu að utan.

Salerni eru 5 og þarf er eitt fyrir hreyfihamlaða. Ekki er talin þörf á að fjölga salernum í samræmi við byggingarreglugerð þar sem viðvera gesta er takmörkuð. Um helmingur gesta stoppar í stutta sýningu, aðrir stoppa stutt í léttar veltingar. Hámarksviðvera er því senleгла um 2 klst. ef farið er bæði á sýningu og veltingar. Starfamannarými er kaffistofa með læstum starfsmanna skápum, geymsla vinnusvæði ræsting og salerni/búningsherbergi. Inntök og tækningar hafa ekki breyst.

Byggingin er í notkunarflokki 2
Áætlaður heildarfjöldi starfsmanna er á bilinu: 4-6
Áætlaður heildarfjöldi gesta er: 145

c. **Helstu stærðir:**
A rými Víkurbrautar 5 eru 379,4 brúttó m² (D8) og 1938,9 brúttó m³ (D11)
Engin B rými eru og C rými (verönd) eru með 62,0 m² botnflöt.

d. **Stærð lóðar, nýtingarhlutfalli:**
Stærð lóðar er 2.882,7 m² og nýtingarhlutfall er því 0,13

e. **Burðarvirki:**
Þar sem einu framkvæmdirnar/breytingarnar á núverandi húsi, hvað varðar burðarþol, er götun á staðsteyptum- og holsteinisveggjum var lagt upp með eftirfarandi skilyrði:
„Allar breytingar sem verða á burðarvirki hússins munu ekki rýja styrk þess gagnvart lóðréttu álagi og hröflla sem minns við stöðugeikla hússins gagnvart láréttu álagi “.
Lítill líkur eru á því að reiknað hafi verið með stífingu gagnvart láréttu álagi í útveggjum úr holsteini.

1. **Utanhússfrágangur og litaval:**
Útveggir.
Húsið er málað í dókkum lit.
Þak.
Ekki verður átt við þak byggingarinnar.
Þakklæðning í flokki T
Gluggar.
Skipt verður um hurðir í byggingunni og þær endurnýjaðar.
Gluggar eru verksmiðjuframleidir timbur/ál gluggar af viðurkenndum framleiðanda með slitinni kuldabru. Gler er tvöfal-
k-einangrunargler, tegund er háð samþykki aðalhönnuða og verkkaupa
Gluggar skulu uppfylla kröfur um einangrunargildi og vera vottaðir af NMI.
Gler í gluggum og hurðum verða í samræmi við leiðbeiningarblöð NMI rb(31) 121, rit 1-2-3 eftir því sem við á.
Hurðir
Allar úthúrdör í inngöngum (gönguhurðir) eru málmhurðir.
Litir:
Allir gluggar eru samlitir húsi, litir utanhúss skulu falla vel að umhverfinu í kring að öðru leiti í samráði við arkitekt.

g. Handrið innanhúss:
Handriði innanhúss verður keðja til að halda fólki í fjarlægð frá hraun-rennu, hæð og frágangur skv. gildandi reglugerðum og teikningum arkitekts.

h. Einangrun, heildarleiðnitap og heildarorkuþörf:
Kólnunartölur eldra húss eru óþekktar.

Innihúsfágangur:
Innveggir:
Léttr innveggir verða hefðbundnir gipsveggir, leiðarar og stoðir úr blíkki. Hjóðeinangrun kemur fram í kafla m. Hjóðvist og teikningum arkitekts.
Innveggir í blautrymum þar sem mesta á mæðir eru hláðnir vikurveggir, þússaðir og málaðir.

Innihúðir:
Innihúðar verða hefðbundnar timburhúðar, nema annað komi fram á teikningum arkitekts. Hjóðeinangrun kemur fram í kafla m. Hjóðvist og teikningum arkitekts.
Brunarkröfur koma fram í kafla i. Brunavarnir og á teikningum arkitekts.

Loft og gólf:
Í lofti verða steinular plötur með álindum glertrefjadúk á annarri hlið, gólf verða stingólf með höndluðu með silan. Í eldhúsi, eldhúsgeymslu og baðherbergjum þar sem notað verður Topp 4000 epoxy eða sambærilegt

Lagnir, inntösk og tæknirými:
Staðsetning á inntaks- og tæknirýmum er lítið breytt. Komíð er fyrir tæknirými innaf núverandi inntaksrými og öll inntösk eru staðsett í inntaksrými byggingarinnar.
Varðandi inntösk veitna fyrir skal hafa samráð við viðkomandi veitustofnannir.

a. Ráferki:
Aðaltíla er staðsett í tæknirými ásamt inntaksskáp fyrir smáspennu.
Ráflagnir í skrifstofurýmum verða huldar ráflagnir í veggjum, í tenglarennum á veggjum og netbökkum fyrir ofan kerfisloft.
Í öðru þærinum verða ráflagnir utanáliggjandi og sýnilegar.
Út- og neyðarlýsing
Einnig verður öryggiskerfi í húsinu tengt við viðurkennda vaktstöð.
Út- og neyðarlýsing verður sett upp í öllu húsinu skv. byggingarreglugerð, ÍST EN 1838, ÍST EN 50172 og öðrum tengdum stöðlum. Á föttablettum verður neyðarlýsing a.m.k. 1 lux en 0,5.

b. Lagnakerfi:
Frænnisliðslagnir eru allar endurnýjaðar og verða tengdar við lagnir í jörð sem eru til staðar. Komið verður fyrir GN=gólfniðurföllum í öllum votryrmum eins og fram kemur á teikningum arkitekta. Neysluvatnslagnir verða plastlagnir (rör í rör) í ásteyplagi eða stíf álplæslagnir í/á veggjum, undir loftum og í lagnastokkum.

Í sýningarsal fyrir haunflæðisverður komið fyrir loftæstibúnaði sem blæs upphitðu lofti inn í salinn og fjarlægir gufu yfir útsteypið. Loftæstibúnaðurinn verður með varmaendurvinnslu og afköst sem hæfa fólksfjölda í salnum og gufumyndun frá hraunflæðinu. Loftæstibúnaður verður í tækniyrmi fyr salerni í NV-hönnuðinni.

Útsög verður úr eldhúsi og innblástur á móti í salinn. Afköst búnaður munu hafa fullnettsal og útsögsþörf eldhúss. Stefnir er að varaendurvinnslu í loftæstirækföti. Öll ymir í húsinu verða með opnaðlegum fögum þar sem því verður víðkomí. Þar sem ymir eru merkt LR=lokuð ymir skal loftæssa. Vinnuáæði við breunsluöfl verður loftæst með útlöti til að sjá öflunum fyrir breunsluöfl. Öflun verður tengdur eingraðuð reykristir sem leitt verður út úr húsinu.

c. Brunavarnir
Almennt
Brunavarnir eru skv. greinagerð Cowi verkfræðistofu nr. 2100055-000-GRP0002.
Um er ræða vöruskiptingum við Víkurbraut 5 sem er sýningarhúsið í Lealandi Lava Shop þar sem gestir geta notið veitinga ásamt því að upplifa sýningu á bráðnu basálthrauni sem brætt er á staðnum í sérstökum ofni sem kynnur er með gæði.
Breytingar september 2025
Breytingin nú felur í sér að 1) bætt er við flóttahúsi úr starfsmannarými, 2) þar sem áður var rennihúsið verður nú fullgild flóttahúsið, 3) bæta við sýninguhúsið (ekki flóttaleið).

Þróðagageymsla

Farið skal eftir reglum Húsnæðis- og mannvirkjastofnunar (HMS) um uppsetningu og frágang F-gas búnaðar í atvinnuhúsnæði dagsett í október 1993 ásamt reglugerð um forðageymslur fyrir F-gas í húsi einu sér, hluta byggingar eða útteigsmál dagsett 4. maí 1990.

Gasgeymsla er staðsett við suðuvestur enda hússins. Magn af gasi í þessari geymslu má skv. reglugerð um forðageymslur vera allt að 1000 kg af þróðan gasi. Gasgeymslan er frístandandi útdandry á forstýrtingum einingum sem skulu uppfylla A-EI90 brunanámstöðu. Framhlið geymslunnar skal þó hafa næga loftrægingu, t.d. um neðurlö.

Settir verða gasskynjarar í gasgeymsluna, við vinnusvæði við bræðslufloinn og á öðrum stöðum í samræmi við reglur og leiðbeiningar eftirlitsaðila.

Brunavarnir hússins

Brunavarnir í húsinu verða í samræmi við kvæðði byggingarreglugerðar nr. 112/2012 með síðari breytingum. Húsnáðð flokkast undir notkunarflokk 2 sbr. gr. 9.1.3 í byggingarreglugerð.

Birt flatarmál hússins er 376,7 m².

Brunavarnir byggingarinnar eru ákvarðaða á grundvelli kvæðði byggingarreglugerðar án sérstakra fráviks. Auknar kröfur eru gerðar til hússins vegna eðlis starfsmanna sem felst einkum í auknum kröfum til opunarbúnaðar á neyðaröngöngum sem þurfa að hafa þanískt til að tryggja hraða rýmingu auk þess sem sett verður neyðarsturta á gang fyrir innan vinnusvæði brennsluofns.

Brunaþol burðarvirks

Burðarvirki hússins samanstendur af járnþentum steinsteinþytnum veggjum og súlum. Þakvirki er steypd plata með uppstólðu timburþaki.

Samkvæmt byggingarreglugerð 112/2012 er nægilegt að burðarvirki hússins uppfylli R30 brunamótstöðu þar sem um er að ræða einnar hæðar byggingu sem er minni en 600 m², sbr. síðustu málsgrein greinar 9.9.2 í byggingarreglugerð.

Brunahólf

Allt húsið er skilgreint sem eitt meginbrunahólf sem skipt er síðan upp í smærri brunahólf með EI60 brunahólf, gáskur, 1 salur, eldhús, afgreiðsla, snyrtirang, 2/3sýningarsalur samt vinnusvæði, hitaklefi og tæknirými; 3) kaffistofa, gangur, ræsting, snyrting og geymsla. Þróþangageymsla er svo utandyra aðskilin frá húsinu með REI90 vegg á þremur hlíðum, opnað frá a.m.k. EI60 og ná upp að steyptri loftaplötu. Hurðir á milli brunahófa skulu uppfylla a.m.k. EI60 og ná upp að steyptri loftaplötu. Hurðir á milli brunahófa skulu uppfylla a.m.k. EI230-CSI. Höfn hússins er jafnframt sýnd á aðaluppráttum.

Sorpsvæði skal vera í samræmi við leiðbeiningar HMS nr. 48.BR2, það er í a.m.k. 4 m fjarlægð frá húsi (járnklæddur veggur eða yfirborð í fl. 1). Séu sorpláttir fleiri en 10 stk af 240 L tunnum skal hafa þau í öðrnæmlegum R30 skýlum sem opnað frá húsinu (mest 10 stk af 240 L tunnum í hverju).

Flóttaleiðir

Í húsinu eru reiknað með 75 gestum í sýningarasal og 70 gestum í veitingasal auk 4-6 starfsmanna. Áætlaður hámarksfjöldi samtímis í húsinu er því ætlaður um 150 manns. Á útsöfndu eru síðan sæti og borð fyrir 24. Samkvæmt töflu 9.04 í byggingargreghögum með lengsta göngulengd vera 30 m. Frá öllum stöðum verður val um tvær flóttaleiðir þannig að göngulengd í næsta útgang eða annað brunahölf verður styttri en 30 m eins og sést á áðaluppráttum.

Frá salnum eru þrír neyðarútgangar beint út. Frá sýningaral eru tvær leiðir, ein beint út og hin inn í sal og þaðan út. Frá starfsmann- og vinnusvæðum eru síðan tvær mögulegar flóttaleiðir beint út, önnur beint út út vinnusvæði sunnanmegin og hin í gegnum gang norðanmegin. Neyðarútgangar frá sýningaral og sal skulu vera með þaníkám í samræmi við ÍST EN 1125. Neyðarútgangur beint út frá vinnusvæði skal vera í samræmi við ÍST EN 179. Aðrar hurðir í flóttaleiðum skal vera hægt að opna án þess að nota þurfi lykil eða önnur verkfæri.

Klæðningar

Almennt verða allar klæðningar loft- og veggflata innanhúss í flokki 1, K₂₁₀ B-s1,d0. Hengiloft ásamt tilheyrandi upphengjum verða úr A-efnum. Gólfni upphylla flokk Dfl-s1 og þakklæðningar flokk B (roof) (t2). Gólfnei í sýningaral verða steypt og upphylla því flokk A1fl.

Brunaviðvörðunarkerfi

Í allt húsið verður sett sjálfvirkir brunaviðvörðunarkerfi tengt inn á viðurkennda vaktstöð. Kerfið verður viðurkennt númerað kerfi, hannað og uppsett í samræmi við reglur og leiðbeiningar HMS og IST EN 54. Stjórnstöð brunaviðvörðunarkerfis er yngi ingang í norðvestur enda rýmisins, við starfsmannarný. Við stjórnstöð verður sett upp yfirlitssmynd af kerfinu. Kerfið skal vera þjónustað af aðila vörðunnendur af HMS.

Neyðarlýsing og ÚT-ljós
Neyðarlýsing, sjálflysandir merkingar og ÚT-ljós eða leiðamerkingar verða sett í húsið í samræmi við byggingarreglugerð, ÍST EN 1838:2013, ÍST EN 50172:2004, og leiðbeiningar HMS. ÚT-ljós verða sett upp við allar dyr í flóttaleiðum og annarsstaðar þar sem það er nauðsynlegt svo rata megi eftir þeim út eða til öðrugs staðar.

Slökkvitæki og slöngukefli
Handslökkvitæki verða sett upp í húsnæðinu í samræmi við leiðbeiningar HMS, til dæmis 6 L léttvatnstæki á skrifstofum og sýningarsvæði, en frostþolið dufttæki við gasgeymslur. Sjá staðsetningu á teikningum.

Reyklosun
Reyklosun verður um glugga og dyr á húsnæðinu.
Loftráskerfi
Vélrænir vélrannar loftrásingar í húsinu verða í samræmi við ákvæði í gr. 9.6.14 í byggingarreglugerð 11/2012 og DS 428. Loftráskerfið skal hannað og uppsett þannig að það stúli ekki að útreiðslu reyks eða elds um húsið. Við boð frá brunavörðrunarkerfi stöðvast loftráskerfið og brunalokur í stökkum sem ganga á milli meginbrunahóla lokast.

Brunapéttingar

Viðhald og eftirlit
Um eftirlit með brunavörnum í húsinu gildir reglugerð nr. 723/2017 um eldvarnir og eldvarnareftirlit. Gera skal rýmingaráætlun fyrir húsið og viðbragðsáætlun í tilfelli óhappa sem taka skal a.m.k. tilliti til eldsvoða og gasleka auk mögulegra óhappa sem upp geta komið í tengslum við bráðrið basalt.






d. **Aðgengi og algild hönnun:**
Byggingin verður hönnuð í samræmi við kröfur um algilda hönnun sem gilda fyrir þá starfsemi sem byggingin er ætluð fyrir. Hönnun verður í samræmi við gildandi byggingarreglugerð nr.112 og leiðbeiningarblöð Mannvirkjastofnunar þar að lúti. Þar sem umræðir endurgerð og endurbætur á eldra húsnæði er er taktörkun á.



e. **Frágangur lóðar:**
Lóð verður aðlöguð að húsi og við starfsemi þess.

f. **Meðhöndlun úrgangs:**
Sorpgeymsla og flokkun sorps er fært utar á lóð og verður á afmörkuðu svæði.

g. Sérþækar aðgerðir:
Í byggingunni er ofn ætlaður til bræðslu á hrauni og hefur Cowi verkfræðistofa tekið út og brunahannað bygginguna í samræmi við þessa sérþæka atriði.


h. Skilti:
 Áður var sótt er um leyfi fyrir skiltaflötum ásamt minni skiltum. Sjá nánar ásyndir.
 Umfang og staðsetning skal taka mið af ákvæðum sveitafélagsins.

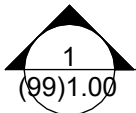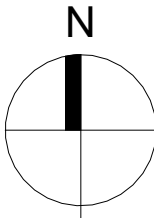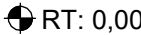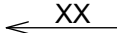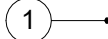Skýringar tákna	
 Texti 1:100	Teikning Skýring Mælikvarði
	Táknar snið Númer á teikningu Númer á blaði
	Norðurpila
 RT: 0,00	Táknar reyndarteiknaðan gólfkóta, hæð á grunnmynd
 RT: 0,00	Táknar reyndarteiknaðan kóta, hæð á sniði
 XX	Táknar halla í gráðum eða sem hlutfall
LR	Táknar loftræsingu
GN	Táknar gólfniðurfall
 PN	Táknar þakniðurfall
 1	Táknar tilvísun í skýringartexta
 0101	Táknar skráningarnúmer
EI60	Táknar brunamótstöðu byggingarhluta (heilleiki og einangrun) í mínútum
R60	Táknar brunamótstöðu burðarvirkis í mínútum
EI-CS30	Táknar brunamótstaða hurðar í mínútum. S táknar reykþéttingu C táknar sjálflokandi
SL	Táknar handslökkvitæki
 R	Táknar reykskynjara
 BO	Táknar björgunarop
 ÚT	Táknar merktan útgang í flóttaleið
	Táknar stjórnstöð brunaviðvörðunarkerfis

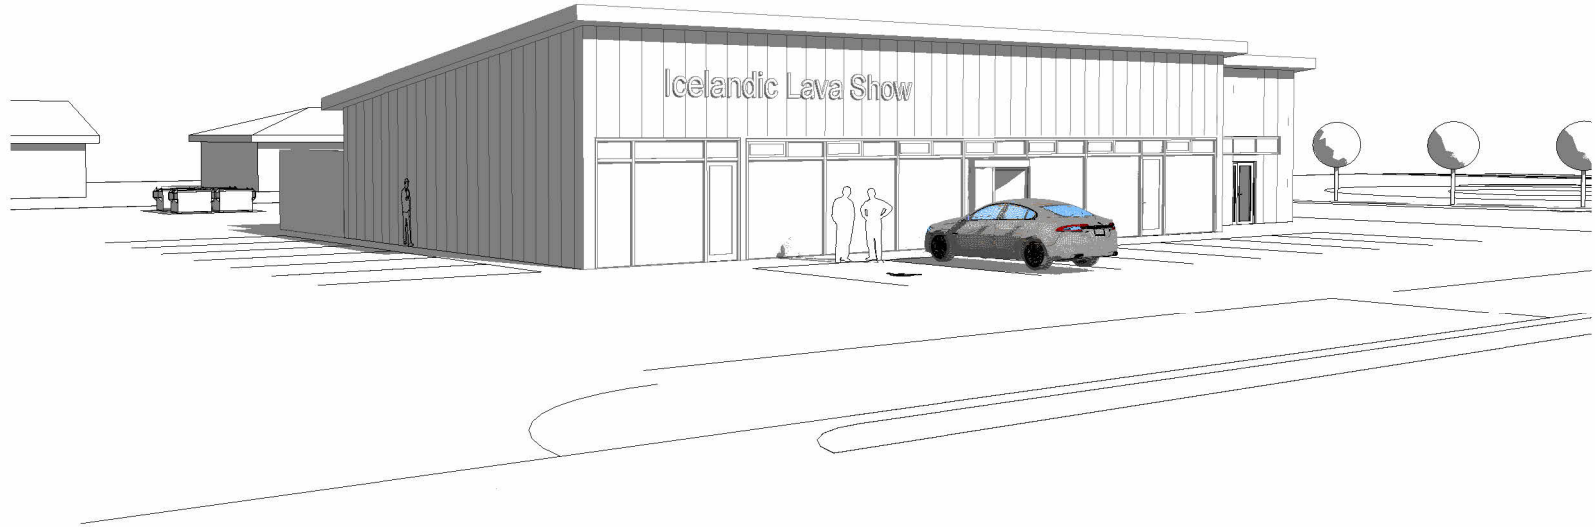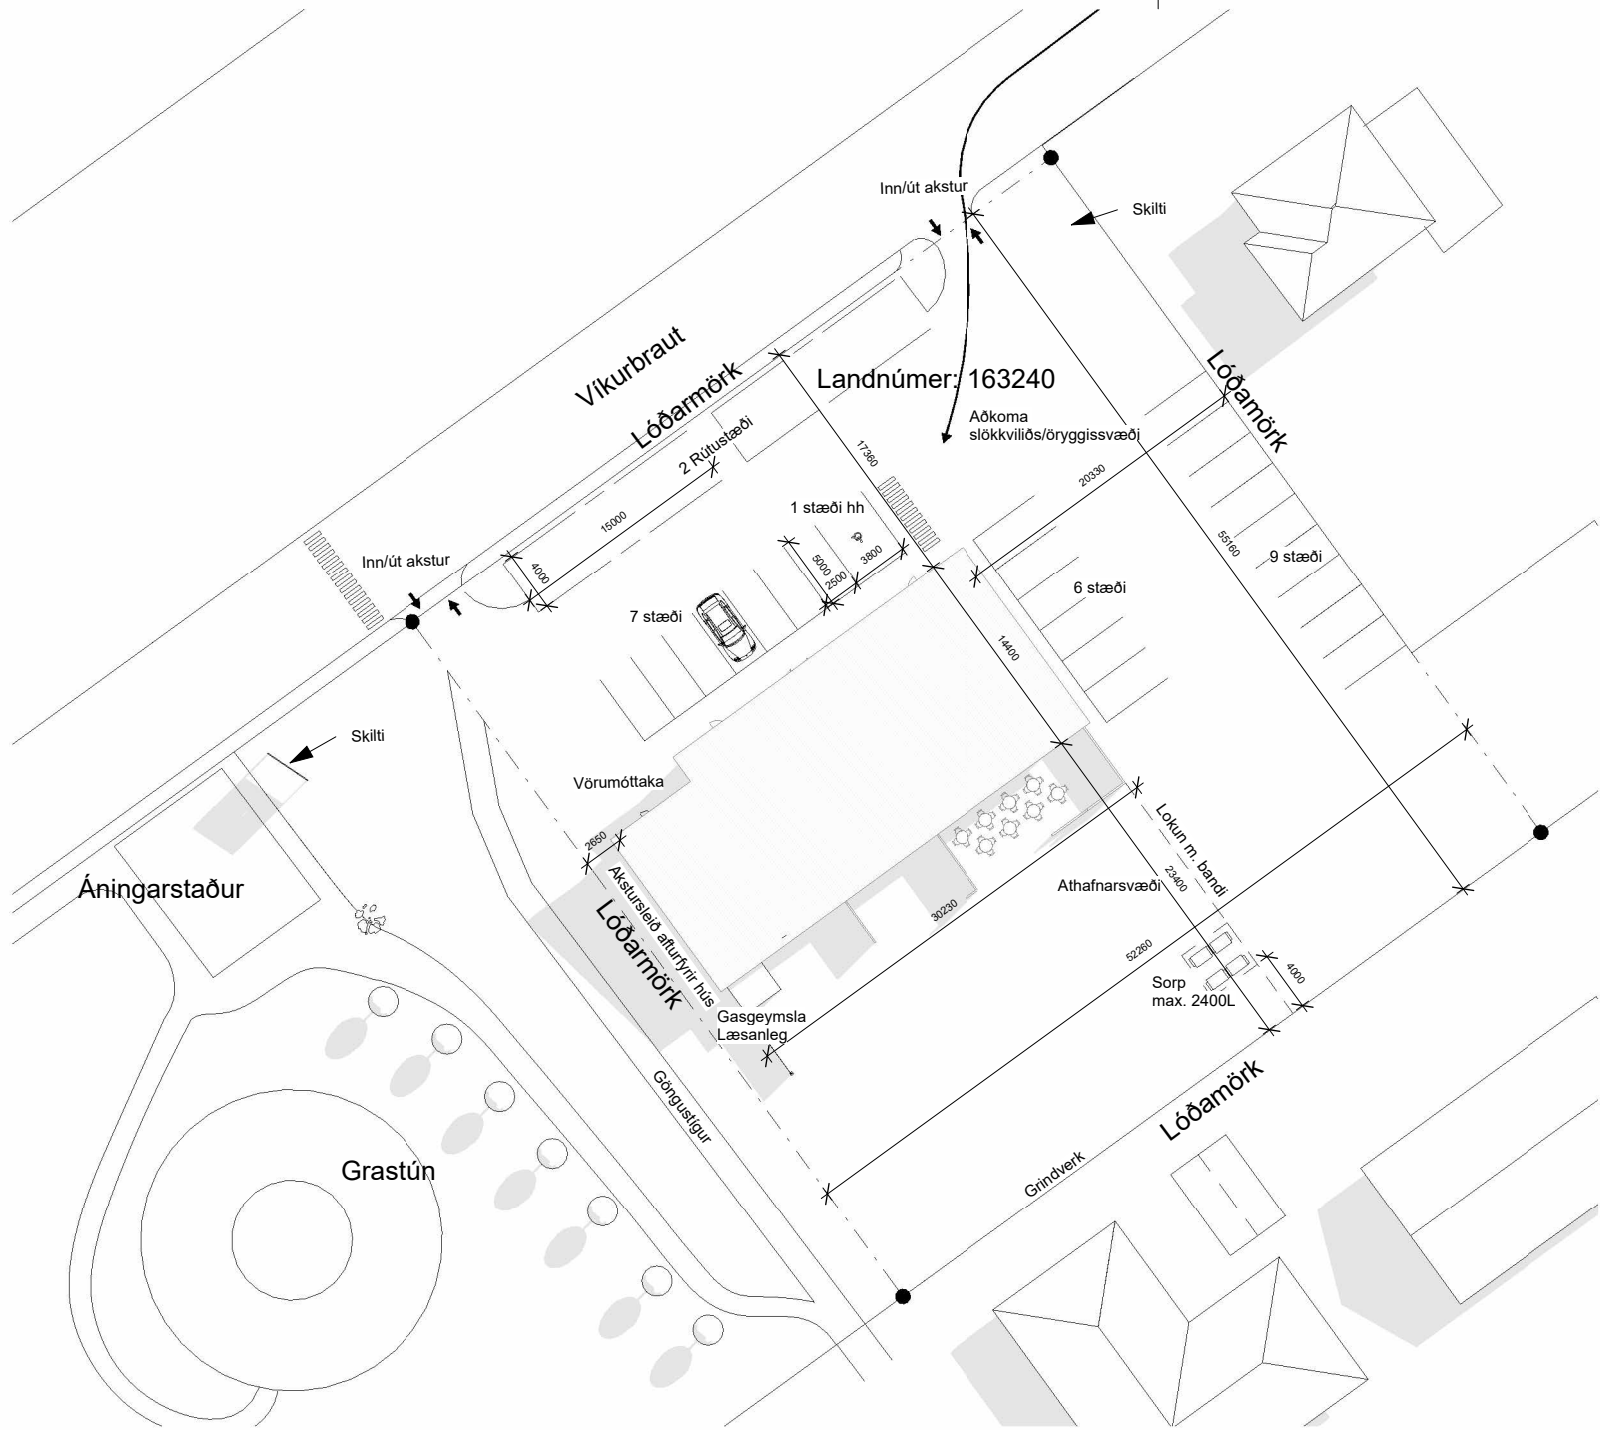


1 Afstöðumynd.
1 : 500

Skráningartafla: Víkurbraut 5, 870 Vík				Skrásetjari: Sveinn Halldór Skúlason																	
Landeignanúmer: 163240				Kennitala: 100890 2679																	
Matshlutanúmer: 01				Útgáfa: 5.03				Dags.: 21.10.2025													
Uppskipting og lýsing				Stærðir																	
D0	D1	D2	D3	D4	D5	D5M	D6	D7	D8	D9	D10a	D10b	D11	D12	D13	D14	D15				
Lokun	Rými hæð-röð	Notkun texti	Höfuð-flokkun	Eignar-hald	Botnflötur m²	Milliflötur m²	Stigar m²	Op m²	Brúttóflötur m²	Brúttóflötur sh < 1,8	Salarhæð min	Salarhæð max	Brúttó rúmmál m³	Nettóflötur m²	Birt flatarmál m²	Reiknitala skiptarúmmals	Skipta-rúmmál m³				
Matshluti Botn					379,4	0,0	0,0	0,0	379,4	0,0			1.938,9 75,9	341,3	379,4		1.675,783				
01	1. hæð				379,4	0,0	0,0	0,0	379,4	0,0			1.863,0	341,3	379,4						
A 0101	Vikurbraut 5	N	0101		379,4				379,4		4,03	5,79	1.863,0	341,3	379,4	4,91	1.675,783				
C 0102	Verönd	N	0101		62,0				62,0												
Athugasemdir																					

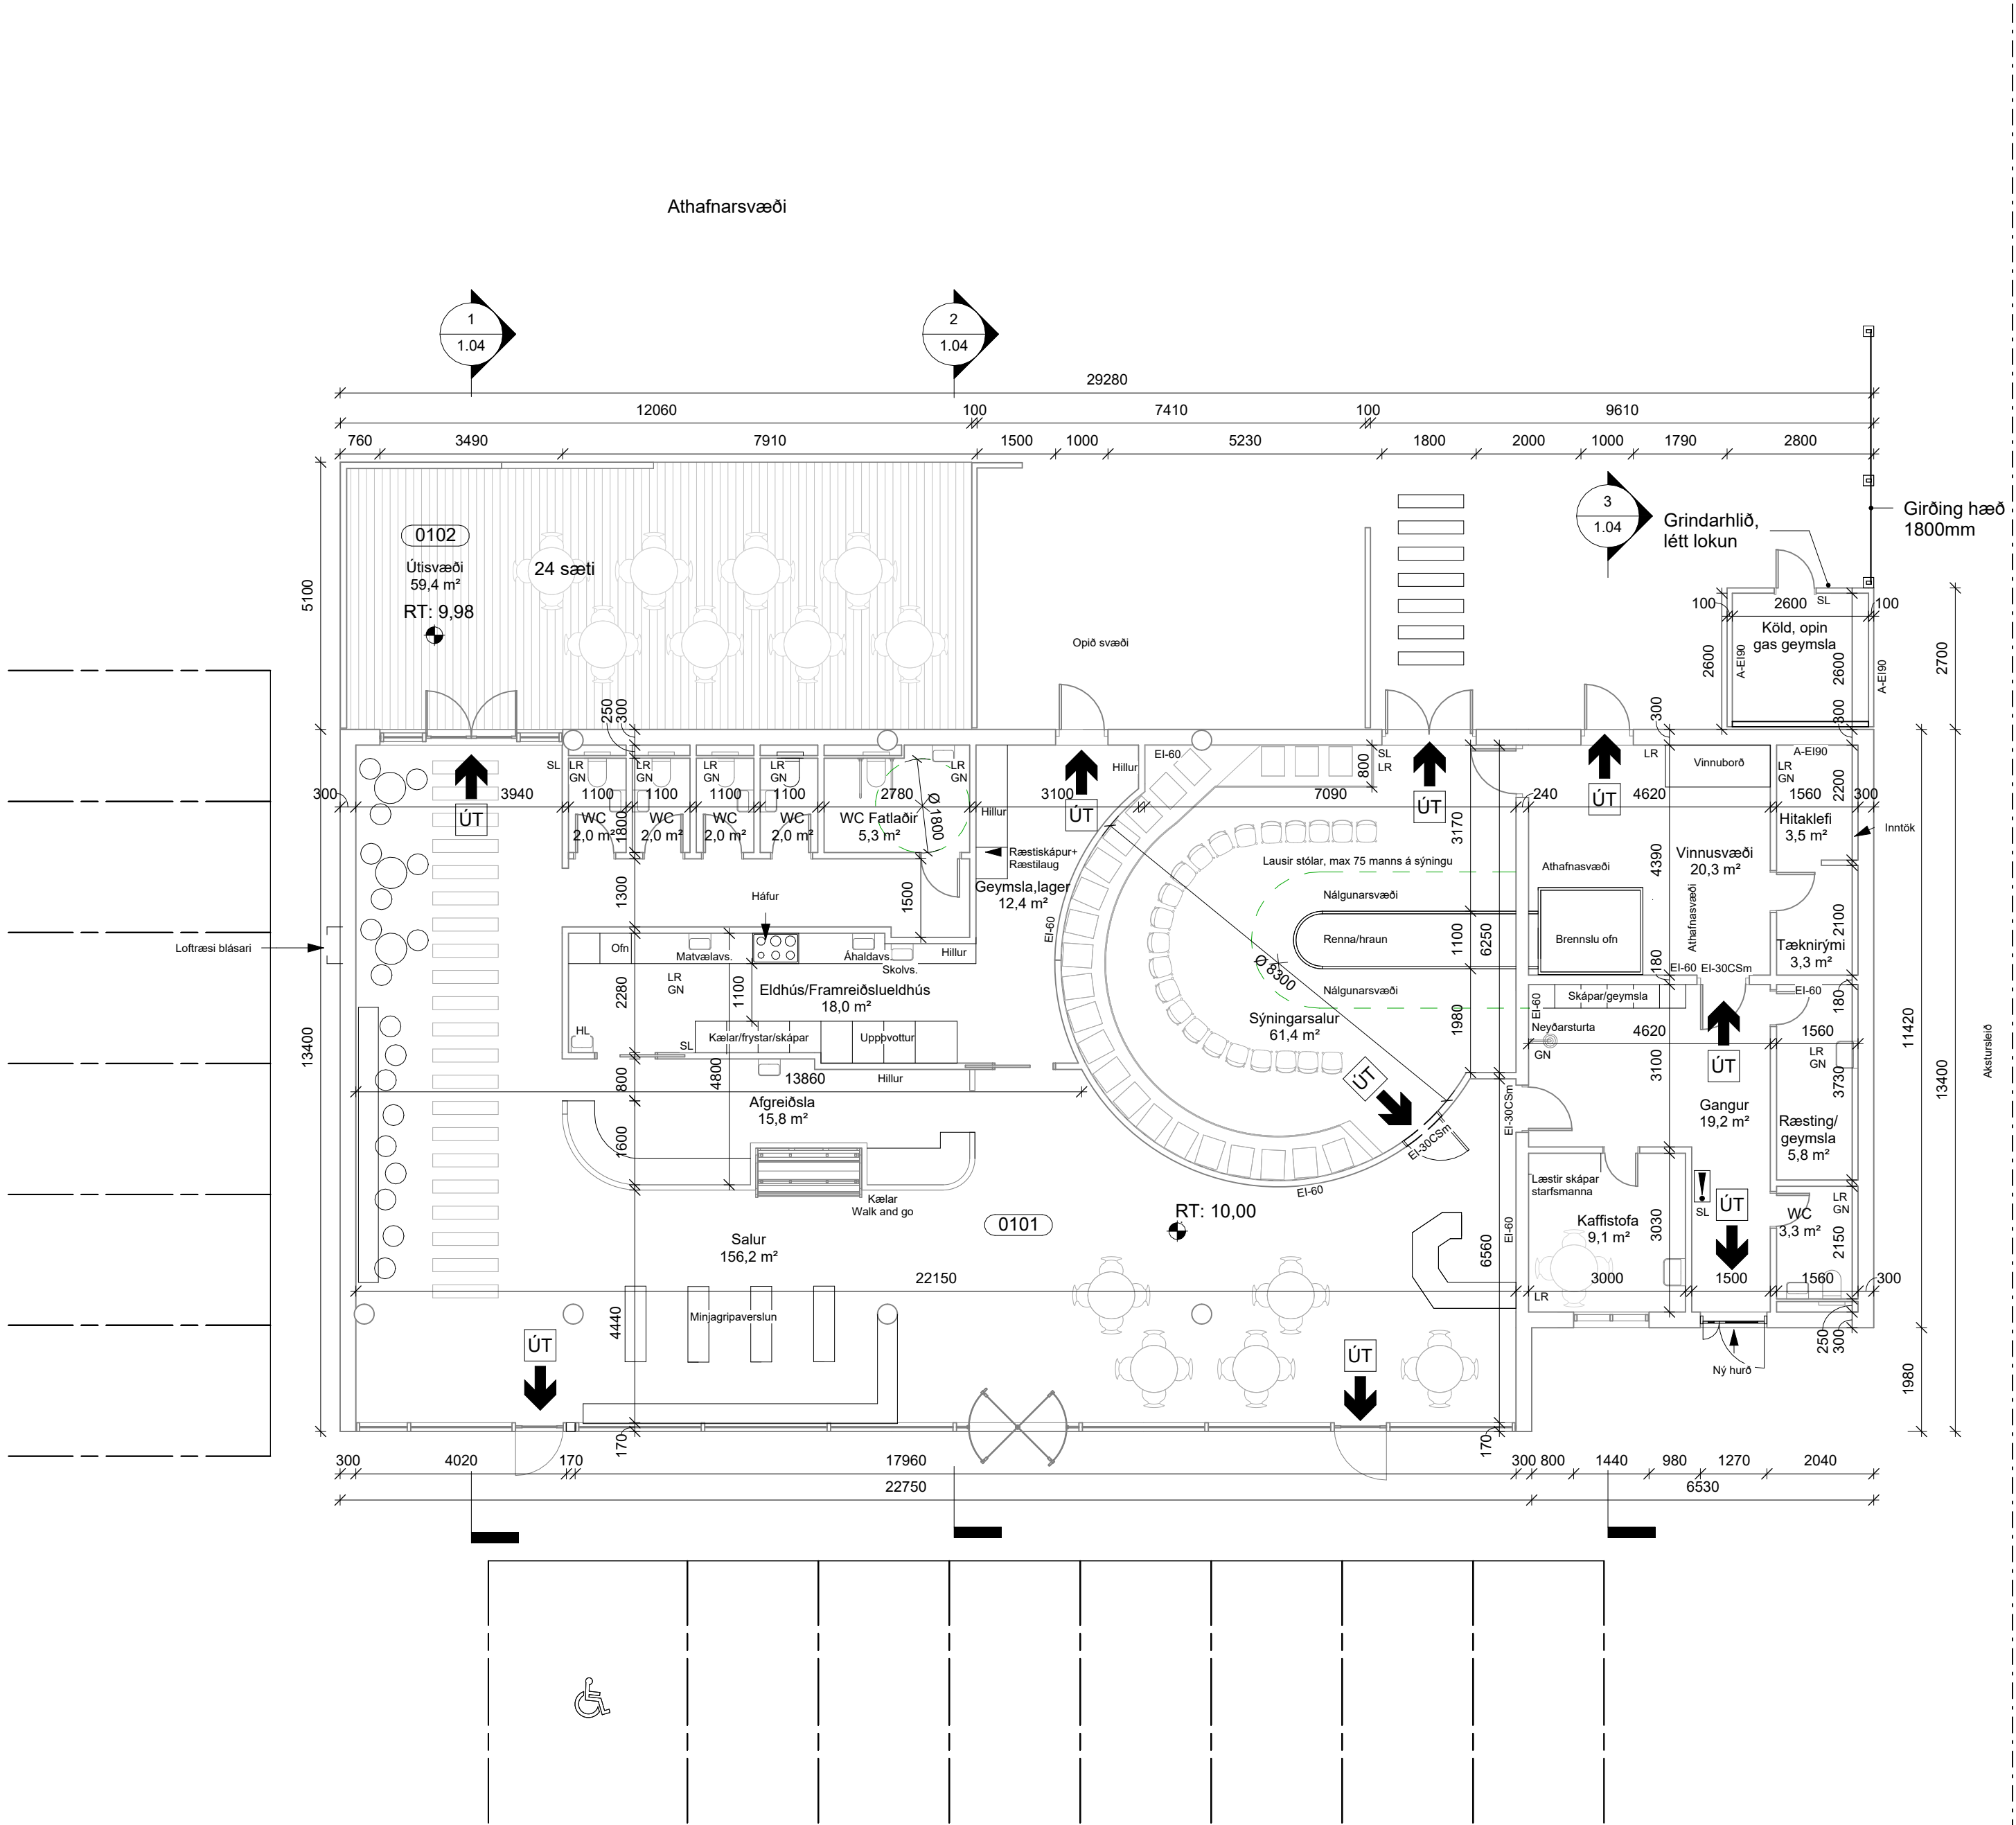

1 Grunnmynd, 1.hæð
1 : 100

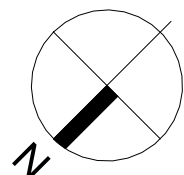

B 1.12.2025 Breytingar á núv. húsnæði SHS
A 24.10.2025 Aðaluppdrættir uppfærðir SHS
útg. dags. skýring hannað

ARKÍŚ
arkitektar
Vesturvör 7 200 Kópavogur
kt 531107-0550 S: 511 2060
www.ark.is arkis@ark.is

Víkurbraut 5

Verkheiti: Sveitarfélag Icelandic Lava Show
Staðgreinir: Mýrdalshreppur
Landnúmer: 8508-1-94450050
Verknúmer: 163240
17-076


● Hönnuður aðal-/séruppdráttar: ● Hönnunarstjóri:

● Arnar Þór Jónsson	arkitekt faí	kt.010174-4819
○ Birgir Teitsson	arkitekt faí	kt.020460-4589
○ Björn Guðbrandsson	arkitekt faí	kt.170174-3059
○ Erna Þráinsdóttir	arkitekt faí	kt.090686-2249
○ Svava Björk Bragadóttir	byggingafr. bfi	kt.201076-4719
○ Víggó Magnússon	byggingafr. bfi	kt.140871-5919
○ Þorvarður L. Björgvinsson	byggingafr. bfi	kt.250572-3529
○ Thelma Guðmundsdóttir	innan hússarkitekt fhí	kt.180977-3419


Hannað: APJ/SHS Mál: 1 : 100
Yfirfarið: SRS Dags. frumútg.: 22.3.2018

AÐALUPPDRAETTIR GRUNNMYND 1. HÆÐ


teikninganúmer flokkun breyting dags. breytu
1.02 B 1.12.2025

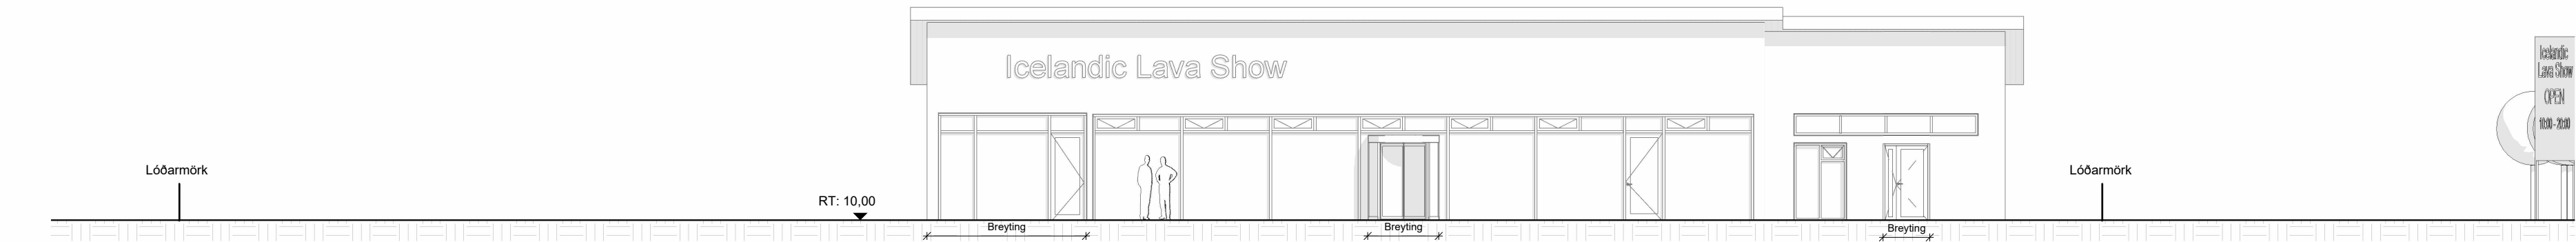


2 Norð vestur
1 : 100

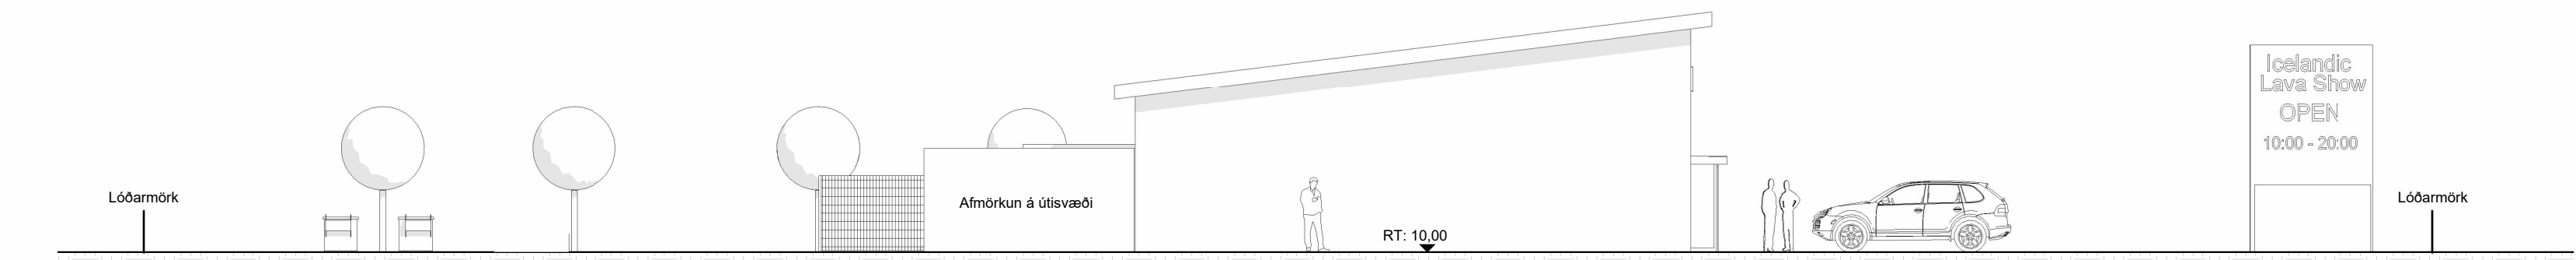

1 Norð austur
1 : 100

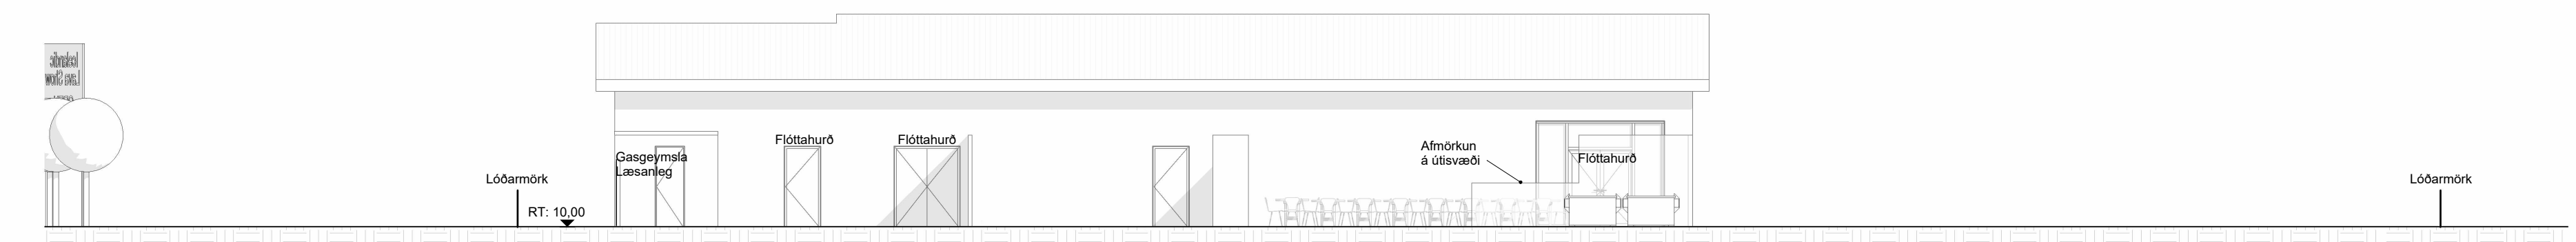

3 Suð austur
1 : 100

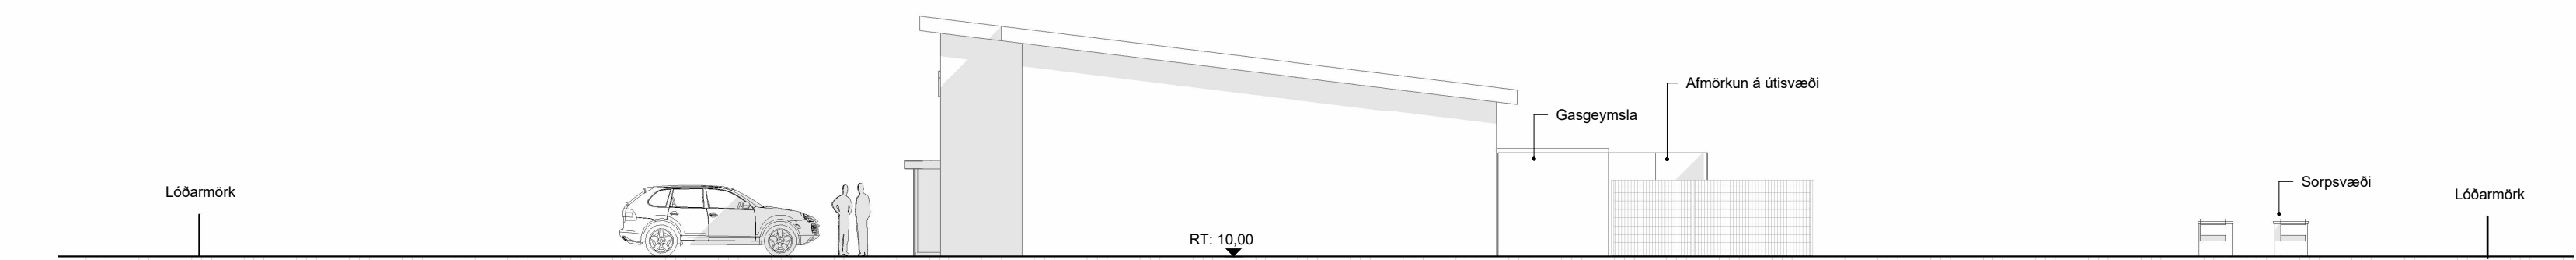

4 Suð vestur
1 : 100

B 1.12.2025 Breytingar á núv. húsnæði SHS
A 24.10.2025 Aðaluppdrættir uppfærðir SHS
útg. dags. skýring hannað

ARKÍŚ
arkitektar

Vesturvör 7
kt.531107-0550
www.ark.is

200 Kópavogur
S: 511 2060
arkis@ark.is

Víkurbraut 5

Icelandic Lava Show
Mýrdalshreppur
8508-1-94450050
163240
17-076

Verkheiti:
Sveitarfélag:
Staðgreinir:
Landnúmer:
Verknúmer:

Hönnuður aðal-/séruddráttar:
Hönnunarsjóni:

● Arnar Þór Jónsson
o Birgir Teitsson
o Björn Guðbrandsson
o Erna Þráinsdóttir
o Svava Björk Bragadóttir
o Viggo Magnússon
o Þorvaldur L. Björgvinsson
o Theima Guðmundsdóttir

arkitekt fai
arkitekt fai
arkitekt fai
arkitekt fai
byggingafr. bfi
byggingafr. bfi
byggingafr. bfi
byggingafr. bfi
innviðssarkitekt thi

kt.010174-4819
kt.020460-4589
kt.170174-3059
kt.090686-2249
kt.201076-4719
kt.140871-5919
kt.250572-3529
kt.180977-3419

Hannað: APJ/SHS
Yfirfarið: SRS

Mál:
Dags. frumútg.:

1 : 100
22.3.2018


AÐALUPPDRAETTIR

teikninganúmer
1.03


flokkun
breyting
B

dags. breytu
1.12.2025


ÚTLIT

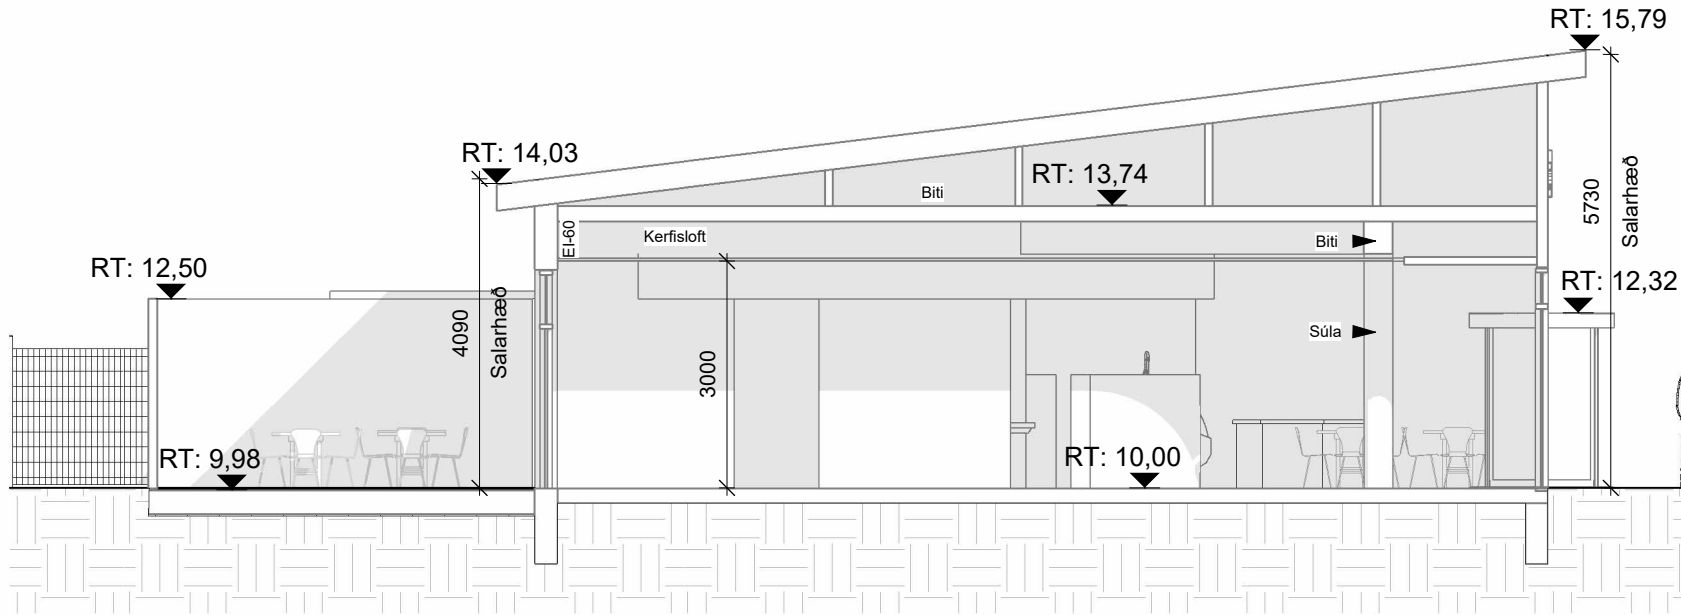

1 Þversnið 1
1 : 100

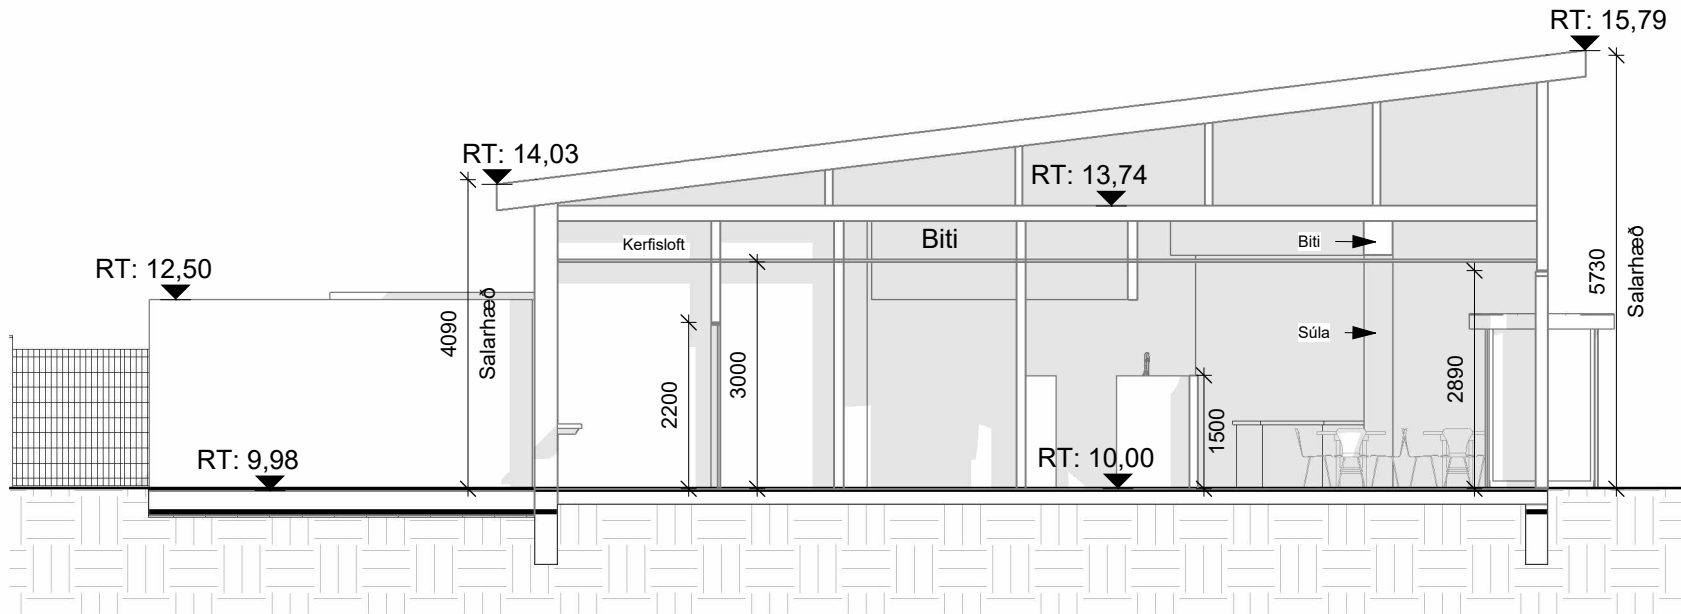

2 Þversnið 2
1 : 100

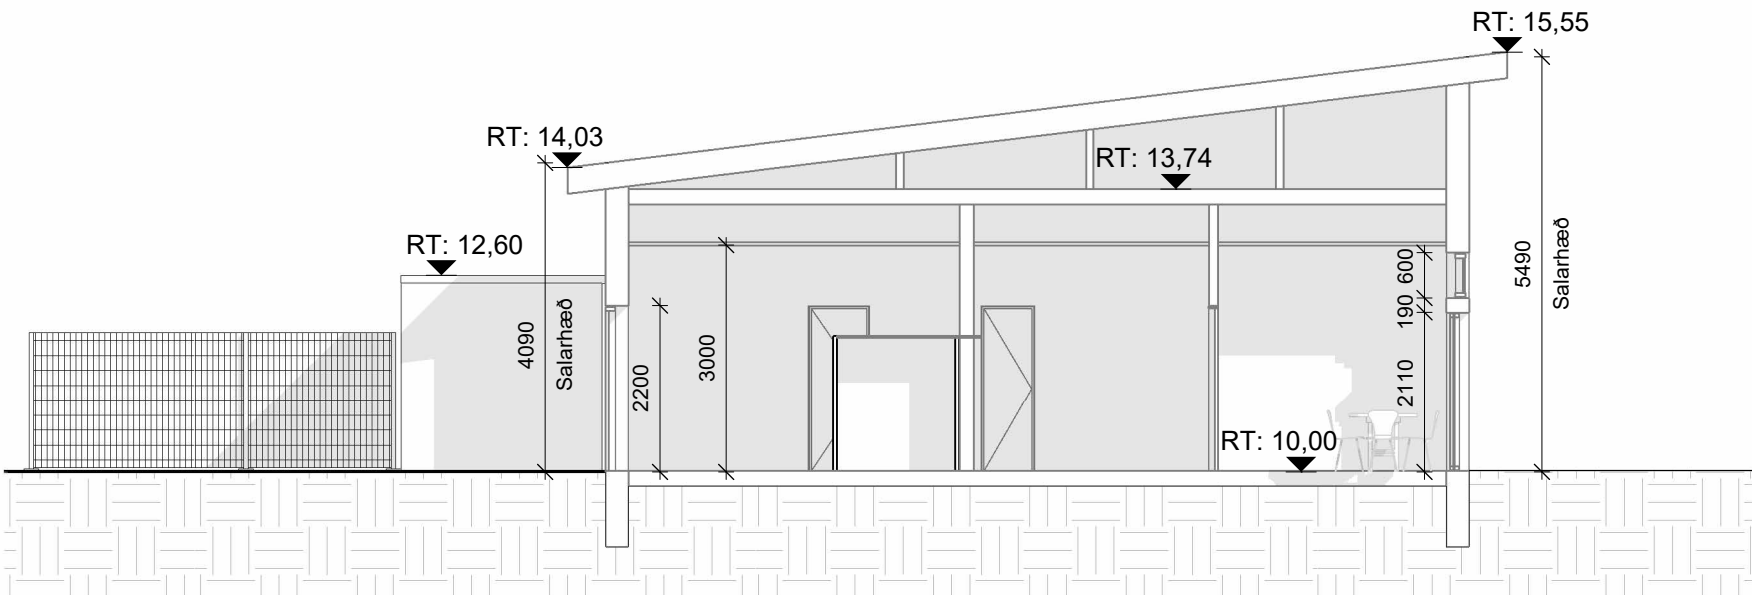

3 Þversnið 3
1 : 100

B	1.12.2025	Breytingar á núv. húsnaði	SHS
A	24.10.2025	Aðaluppdrættir uppfærðir	SHS
útg.	dags.	skýring	hannað

ARKÍSharkitektar

Vesturvör 7
kt 531107-0550
www.ark.is

200 Kópavogur
S: 511 2060
arkis@ark.is

Víkurbraut 5

Verkheiti:	Icelandic Lava Show
Sveitarfélag:	Mýrdalshreppur
Staðgreinir:	8508-1-94450050
Landnúmer:	163240
Verknúmer:	17-076

● Hönnuður aðal-/séruppdráttar: ● Hönnunarstjóri:

● Arnar Þór Jónsson	arkitekt faí	kt.010174-4819
○ Birgir Teitsson	arkitekt faí	kt.020460-4589
○ Björn Guðbrandsson	arkitekt faí	kt.170174-3059
○ Erna Þráinsdóttir	arkitekt faí	kt.090686-2249
○ Svava Björk Bragadóttir	byggingafr. bfi	kt.201076-4719
○ Viggó Magnússon	byggingafr. bfi	kt.140871-5919
○ Þorvarður L. Björgvinsson	byggingafr. bfi	kt.250572-3529
○ Thelma Guðmundsdóttir	innan hússarkitekt fhí	kt.180977-3419

Hannað:	APJ/SHS	Mál:	1 : 100
Yfirfarið:	SRS	Dags. frumútg.:	22.3.2018

AÐALUPPDRAETTIR

ÞVERSNIÐ

teikninganúmer	flokkun	breyting	dags. breytu
1.04	B		1.12.2025